

**Zarządzenie Nr 192/08**  
**Prezydenta Miasta Żyrardowa**  
**z dnia 8 października 2008 roku**

Zmieniające w części Zarządzenie NR 121/08 z dnia 30 czerwca 2008 roku w sprawie ogłoszenia wykazu części Placu Marszałka Józefa Piłsudskiego do wydzierżawienia.

Na podstawie art. 30 ust.2 pkt 3 ustawy z dnia 8 marca 1990 roku o samorządzie gminnym (Dz. U. z 2001 roku Nr 142 poz.1591 z późniejszymi zmianami) i art. 13 ust.1 i art. 35 ustawy z dnia 21 sierpnia 1997 roku o gospodarce nieruchomościami (Dz. U. z 2004 roku Nr 261 poz. 2603 z późniejszymi zmianami) oraz § 2 ust. 1 Uchwały Nr XVIII/138/08 Rady Miasta Żyrardowa z dnia 31 stycznia 2008 roku w sprawie zasad wydzierżawiania nieruchomości zarządzam co następuje;

§ 1

W Zarządzeniu NR 121/08 z dnia 30 czerwca 2008 roku w sprawie ogłoszenia wykazu części Placu Marszałka Józefa Piłsudskiego do wydzierżawienia wprowadza się następujące zmiany:

§ 1 ust. 2 otrzymuje brzmienie :

Oddać na okres 1 roku dla PKS w użyczenie dwie wysepki przystankowe usytuowane na Placu Marszałka Józefa Piłsudskiego oraz do bezpłatnego korzystania z trzeciej wysepki wspólnie z podmiotami gospodarczymi zgodnie z załącznikiem graficznym stanowiącym załącznik nr 1 do niniejszego zarządzenia.

§ 2

Szczegółowe warunki użyczenia określi odrębna umowa.

§ 3

Pozostałe postanowienia zarządzenia pozostają bez zmian.

§ 4

Wykonanie Zarządzenia powierza się Naczelnikowi Wydziału Gospodarki Nieruchomościami.

§ 5


Zarządzenie wchodzi w życie z dniem podpisania.

PREZYDENT MIASTA

*Andrzej Wilk*



**ZALĄCZNIK NR 1**  
**do Zarządzenia Nr 192/08**  
**Prezydenta Miasta Żyrardowa**  
**z dnia 8.10.2008 roku**

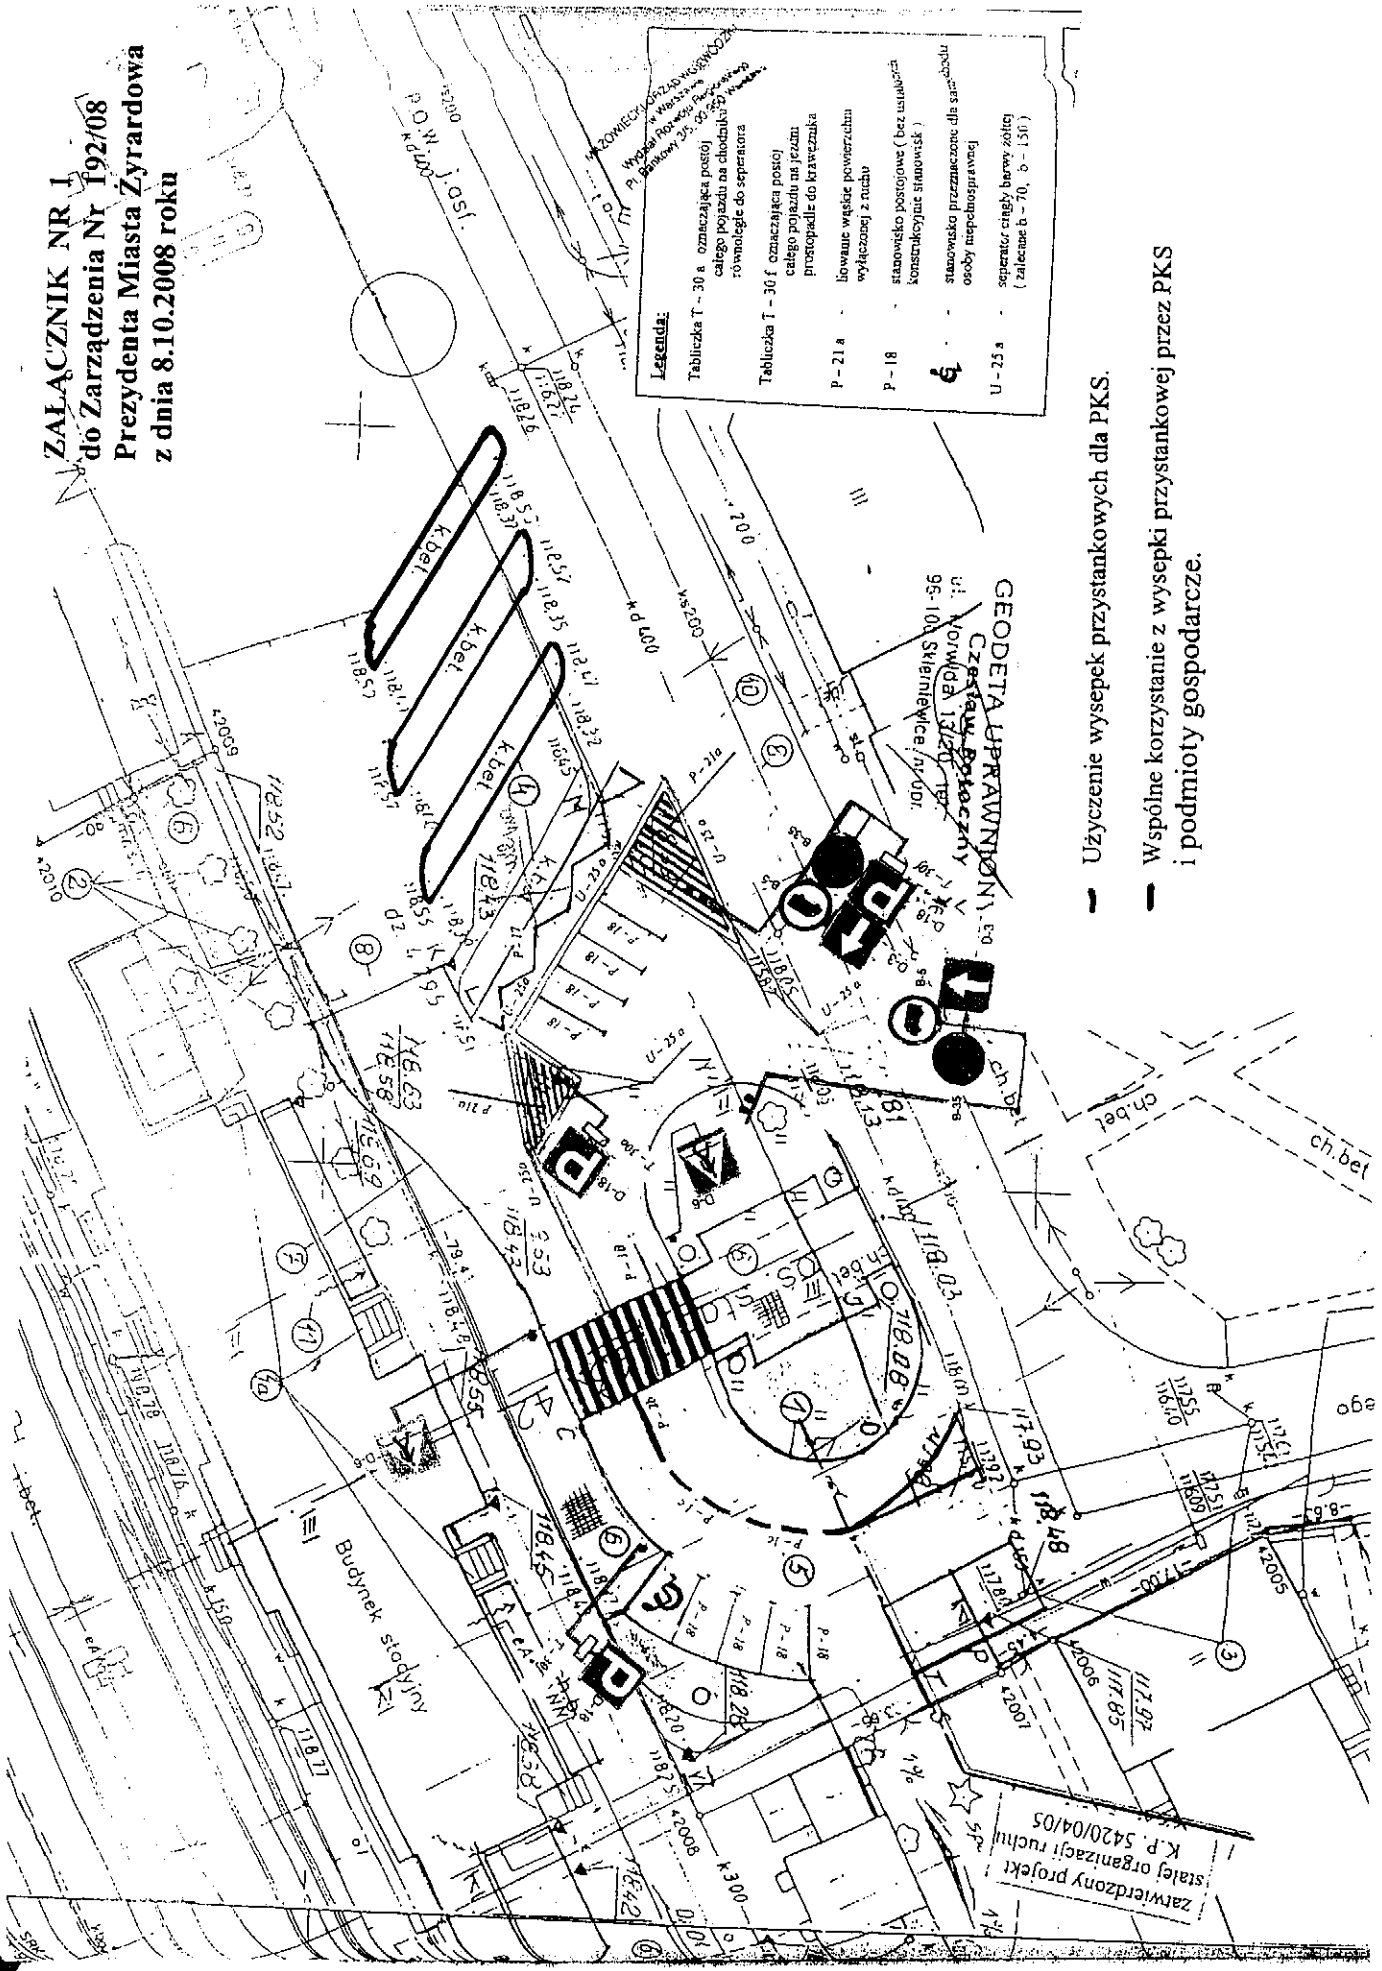

**Legenda:**

Tabliczka T - 30 a oznaczająca postój całego pojazdu na chodniku równoległe do separatora

Tabliczka T - 30 f oznaczająca postój całego pojazdu nie jezdn. przostopadłe do krawężnika

P - 21 a łowane wstępe powierzchni wyłączonej z ruchu

P - 18 stanowisko postojowe (bez usiatkowania konstrukcyjnie stanowisk)

5 stnowisko przeznaczone dla samobudul osoby niepełnosprawnej

U - 25 a separator ciągły beryw żółtej (zalecane b - 70, b - 130)

- Użyczenie wysepek przystankowych dla PKS.
- Wspólne korzystanie z wysepek przystankowej przez PKS i podmioty gospodarcze.