



przekroje normalne - ul. Kosynierów / ul. Grenadierów

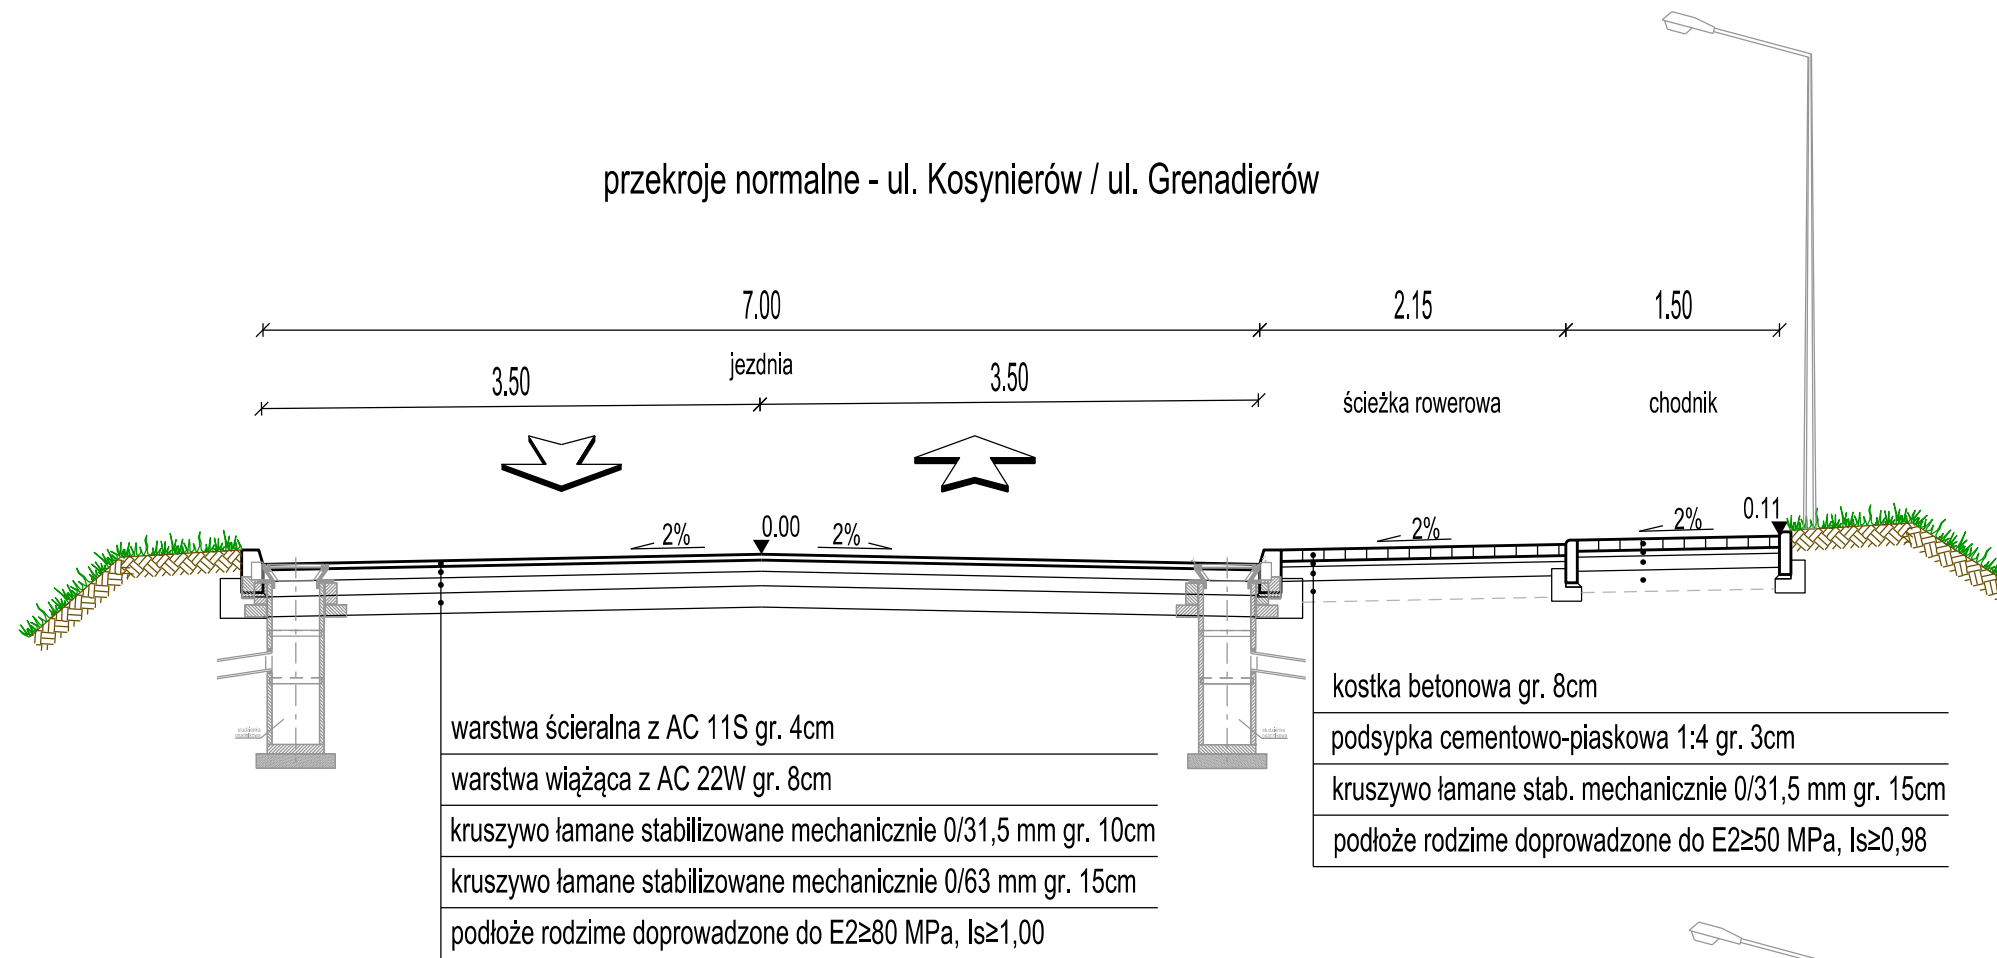

przekroje normalne - ul. Kosynierów / ul. Grenadierów

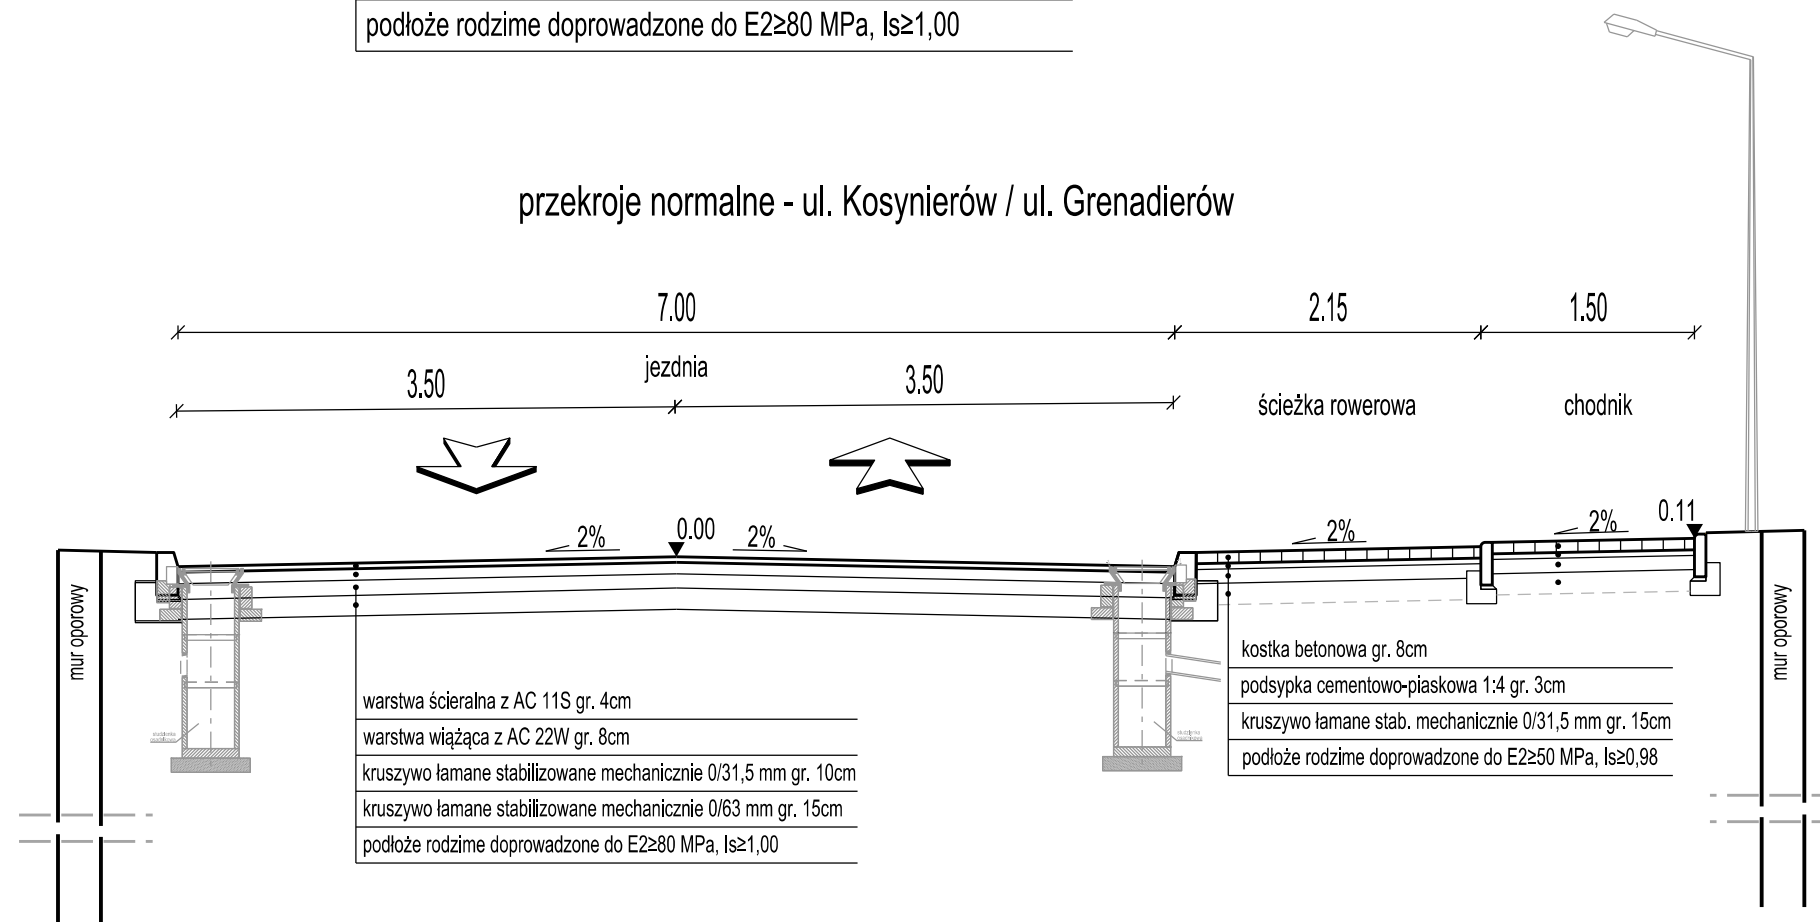

| | | | |
|--|---------|--|---------|
| PROJEKT: | | | |
| „Wykonanie koncepcji bezkolizyjnego przejścia pod torami PKP” | | | |
| ZAMAWIAJĄCY: | | MIASTO ŻYRARDÓW Plac Jana Pawła II Nr 1, 96-300 Żyrardów | |
| WYKONAWCA: | | Infra-Centrum Doradztwa Sp. z o.o. ul. Domaniewska 47/10, 02-672 Warszawa | |
| ETAP: | | ETAP II Tom 2 - Koncepcja | |
| TYTUŁ RYSUNKU PRZEKROJE NORMALNE | | | |
| TEMAT NR | DATA | SKALA | RYŚ. NR |
| | 2019-09 | 1:500 | 2 |