



przekroje normalne - ul. Kosynierów / ul. Grenadierów

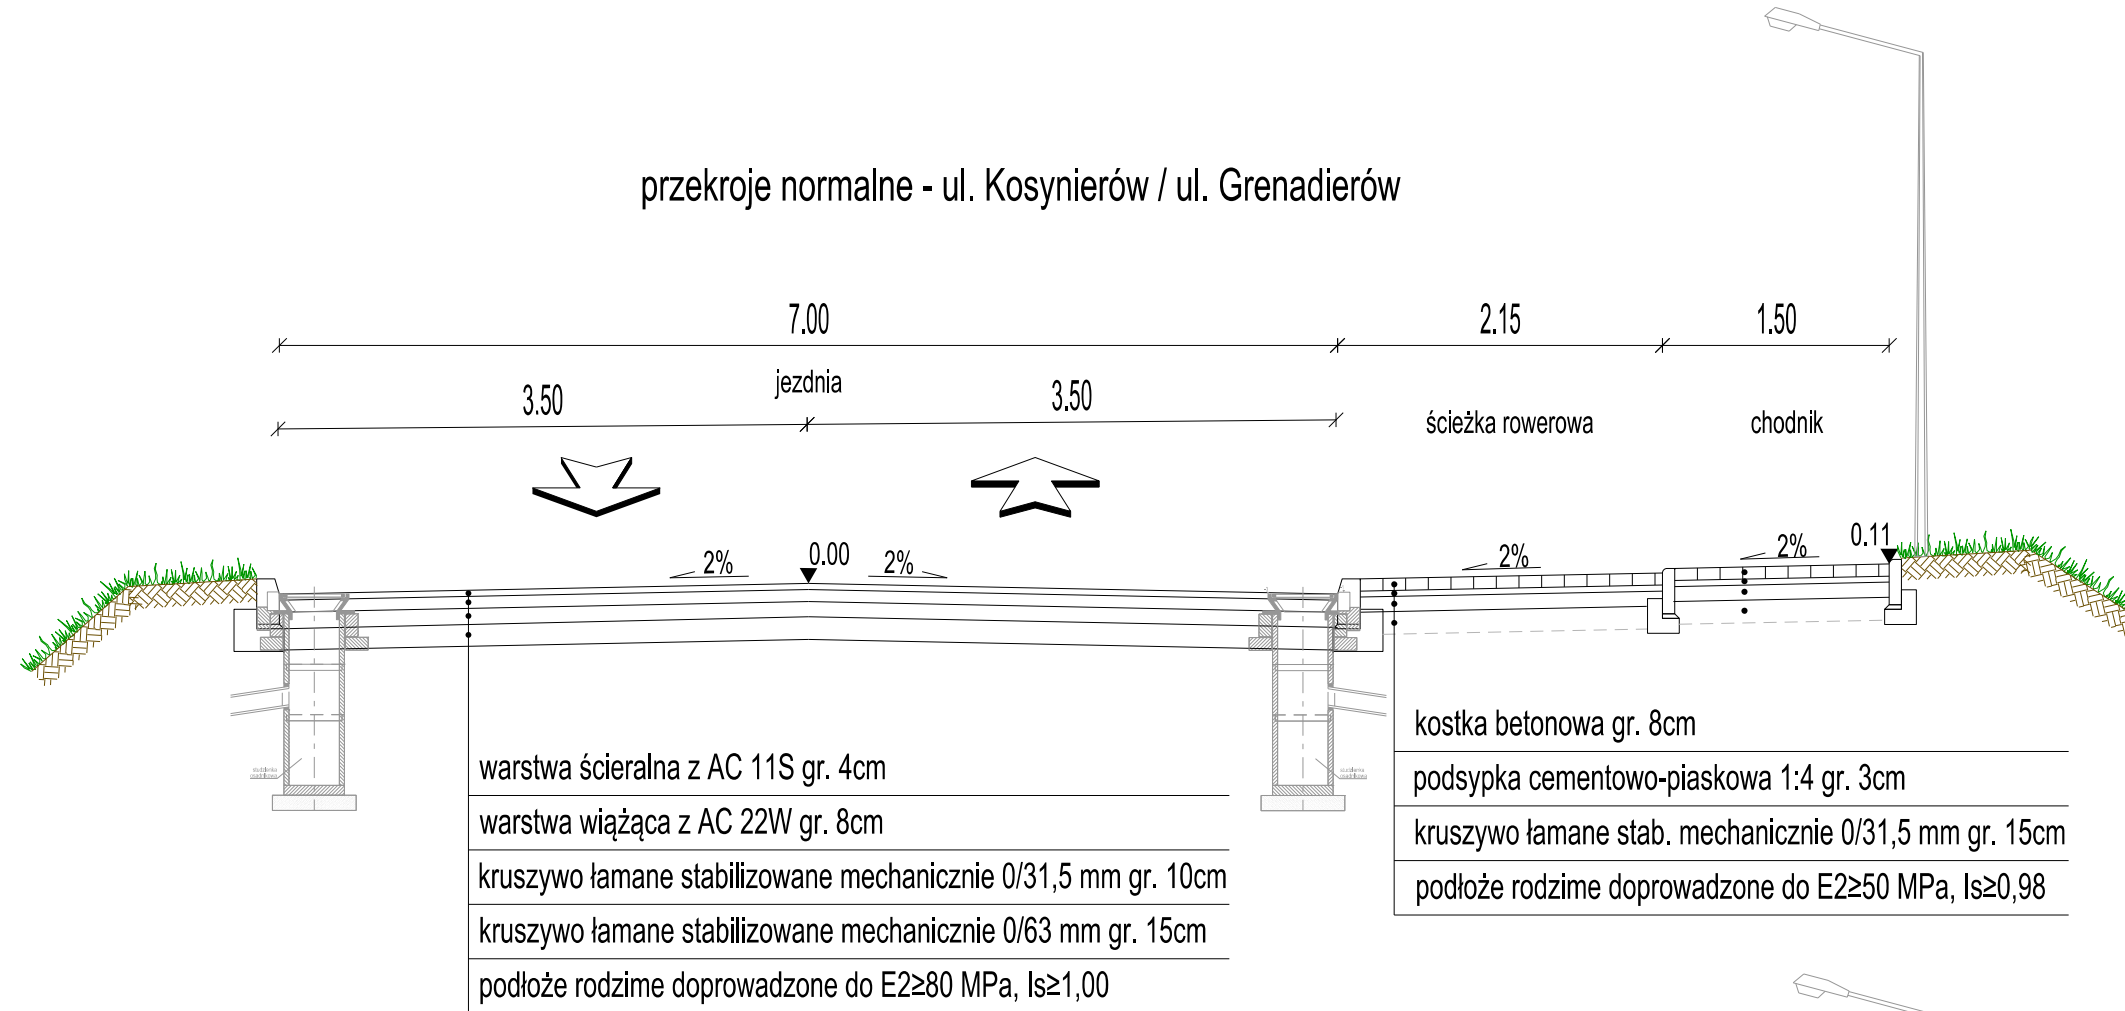

przekroje normalne - ul. Kosynierów / ul. Grenadierów

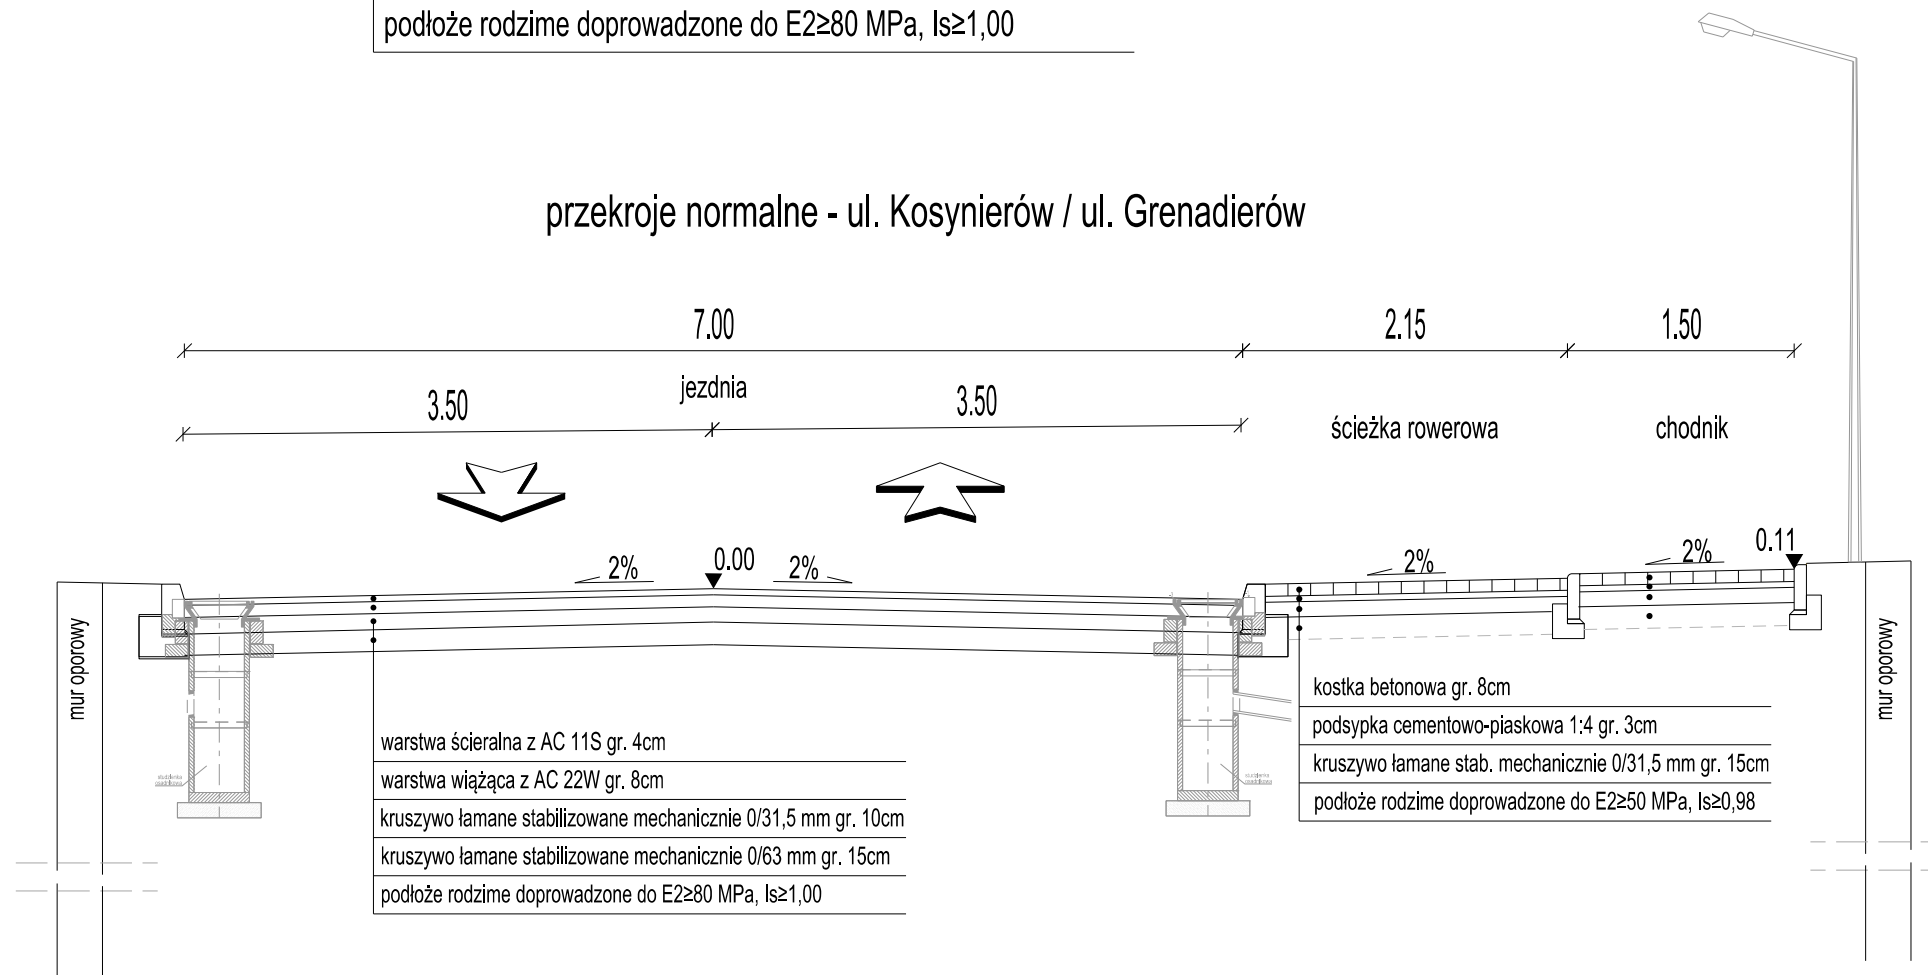

PROJEKT:			
„Wykonanie koncepcji bezkolizyjnego przejścia pod torami PKP”			
ZAMAWIAJĄCY:			
MIASTO ŻYRARDÓW Plac Jana Pawła II Nr 1, 96-300 Żyrardów			
WYKONAWCA:			
Infra-Centrum Doradztwa Sp. z o.o. ul. Domaniewska 47/10, 02-672 Warszawa			
ETAP			
ETAP II			
Tom 2 - Koncepcja			
TYTUŁ RYSUNKU			
PRZEKROJE NORMALNE			
TEMAT NR	DATA	SKALA	RYS. NR
	2019-09	1:100	2.3