


Widok z boku

skala 1:100

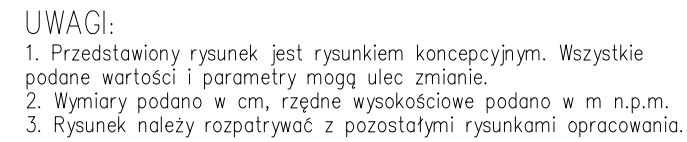

PROJEKT	"Wykonanie koncepcji bezkolizyjnego przejścia nad torami PKP"		
ZAMAWIAJĄCY	Miasto Żyrardów Plac Jana Pawła II 1 96-300 Żyrardów		
WYKONAWCA	Infra-Centrum Doradztwa Sp. z o.o. ul. Domaniewska 47/10 02-872 Warszawa		
ETAP	Etap II Tom 2- koncepcja		
TYTUŁ RYSUNKU	Wiadukt drogowy z chodnikiem dla pieszych w ciągu ulicy Kosyniów Widok z boku		
PROJEKTANT	mgr inż. Witold SUWAŁSKI specjalność mostowa - 292/DOŚ/10		Podpis 
SPRAWDZAJĄCY	mgr inż. Maciej MOLEDA specjalność mostowa - 103/DOŚ/12		Podpis 
OPRACOWAŁ	mgr. inż. Anna PASTUSZKA		Podpis 
Skala 1:100	Revizja 0	Data 10.2019	Numer rysunku 3.2