


WIADUKT DROGOWY W CIĄGU ULICY KOSYNIERÓW

Przekrój poprzeczny wiaduktu drogowego

skala 1:50

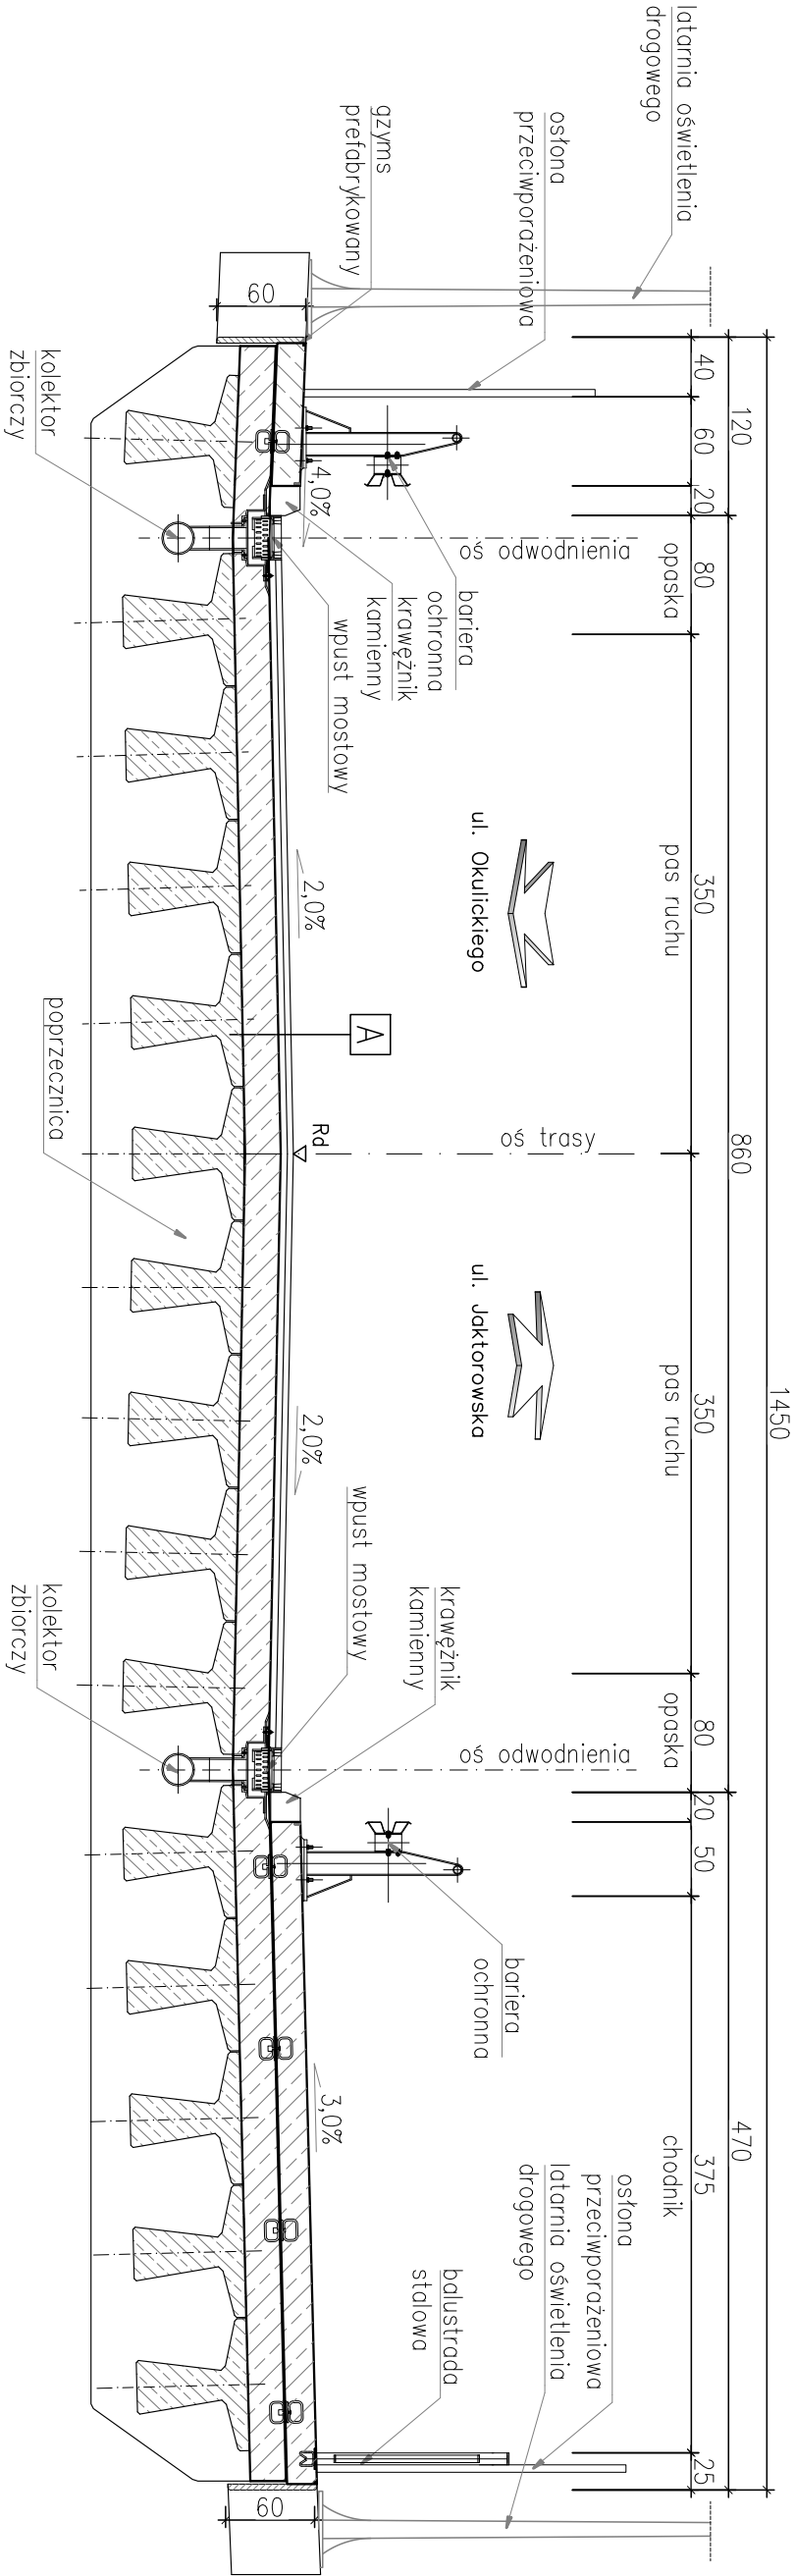

A
w-wa ściernalna
w-wa wiążąca
izolacja
pomost*
ustrój nośny*

UWAGI:

1. Przedstawiony rysunek jest rysunkiem koncepcyjnym. Wszystkie podane wartości i parametry mogą ulec zmianie.
2. Wymiary podano w cm, rzędne wysokościowe podano w m n.p.m.
3. Rysunek należy rozpatrywać z pozostałymi rysunkami opracowania.

PROJEKT	"Wykonanie koncepcji bezkolizyjnego przejścia nad torami PKP"		
ZAMAWIAJĄCY	Miejsce Żyrardów Plac Jana Pawła II 1 96-300 Żyrardów		
WYKONAWCA	Infra-Centrum Doradztwa Sp. z o.o. ul. Domaniewska 47/10 02-672 Warszawa		
ETAP	Etap II Tom 2 - koncepcja		
TYTUŁ RYSUNKU	Wiadukt drogowy w ciągu ulicy Kosynierów Przekrój poprzeczny na obiekcie	Podpis	
PROJEKTANT	mgr inż. Witold SUWAŃSKI specjalność mostowa - 292/DOŚ/10	Podpis	
SPRAWDZAJĄCY	mgr inż. Maciej MOLEDA specjalność mostowa - 103/DOŚ/12	Podpis	
OPRACOWAŁ	mgr inż. Anna PASTUSZKA	Podpis	
Skala	Rewizja	Data	Numer rysunku
1:50	0	10.2019	4.2