


WIADUKT DROGOWY W CIĄGU ULICY GRENADIERÓW

Przekrój poprzeczny na dojazdach do wiaduktu

skala 1:1:50

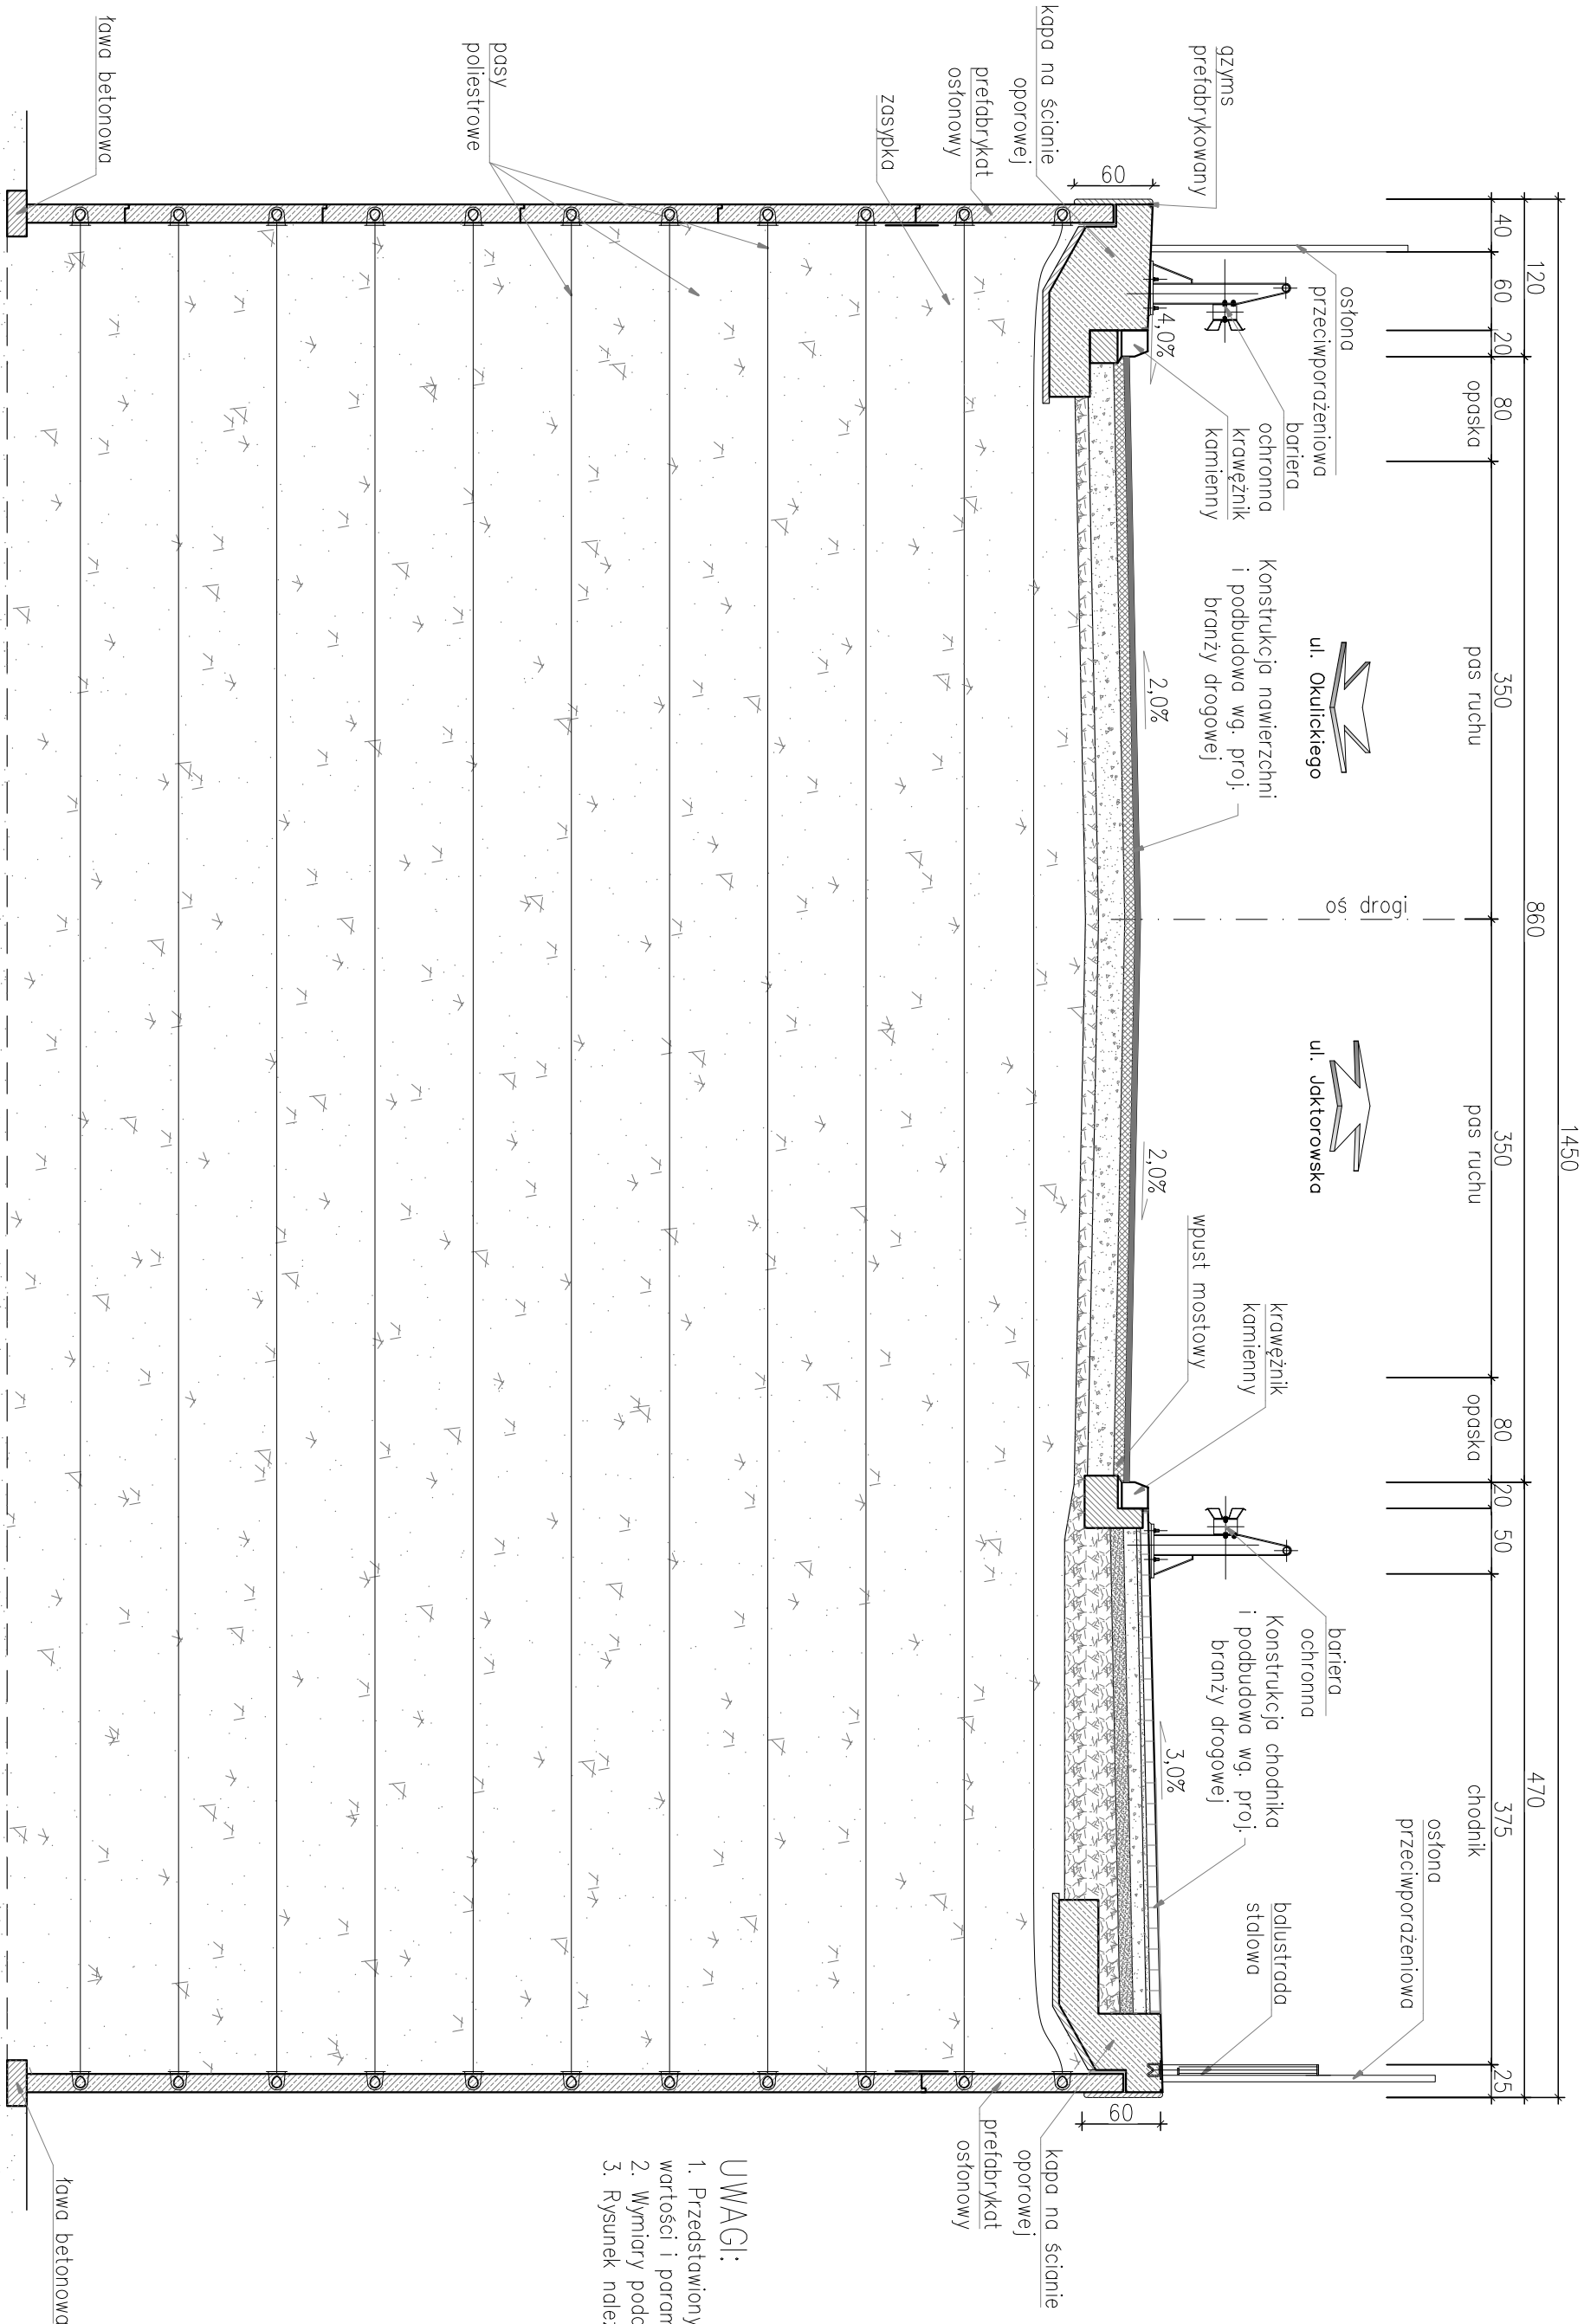

UWAGI:

1. Przedstawiony rysunek jest rysunkiem koncepcyjnym. Wszystkie podane wartości i parametry mogą ulec zmianie.
2. Wymiary podano w cm, rzędne wysokościowe podano w m n.p.m.
3. Rysunek należy rozpatrzyć z pozostałymi rysunkami opracowania.

PROJEKT	"Wykonanie koncepcji bezkolizyjnego przejścia nad torami PKP"		
ZAMAWIAJĄCY	Miasto Żyrardów Plac Jana Pawła II 1 96-300 Żyrardów		
WYKONAWCA	Infra-Centrum Doradztwa Sp. z o.o. ul. Domaniewska 47/10 02-672 Warszawa		
ETAP	Etap II		
TYTUŁ RYSUNKU	Wiadukt drogowy w ciągu ulicy Grenadierów Przekrój poprzeczny na dojazdach do wiaduktu		Podpis
PROJEKTANT	mgr inż. Witold SUWAŁSKI specjalność mostowa - 292/DOŚ/10	Podpis	
SPRAWDZAJĄCY	mgr inż. Maciej MOLEDA specjalność mostowa - 103/DOŚ/12	Podpis	
OPRACOWAŁ	mgr inż. Anna PASTUSZKA	Podpis	
Skala 1:50	Rewizja 0	Data 10.2019	Numer rysunku 5.1