


Przekrój poprzeczny na dojazdach do wiaduktu

1450

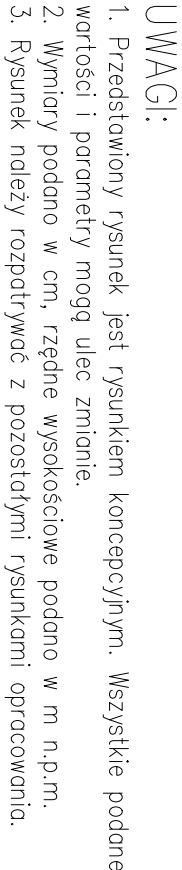

TYTUŁ RYSUNKU	Wiadukt drogowy w ciągu ulicy Koszyńców Przebieg poprzeczny na odcinkach do wiaduktu		
PROJEKTANT	mgr inż. Witold SUWAŃSKI specjalność: mostowa - 292/DOS/10	Podpis 	
SPRAWDZAJĄCY	mgr inż. Maciej MOLEDA specjalność: mostowa - 103/DOS/12	Podpis 	
OPRACOWAŁ	mgr inż. Anna PASTUSZKA	Podpis 	
Skala 1:50	Rewizja 0	Data 10.2019	Numer rysunku 5.2