



skala 1:50

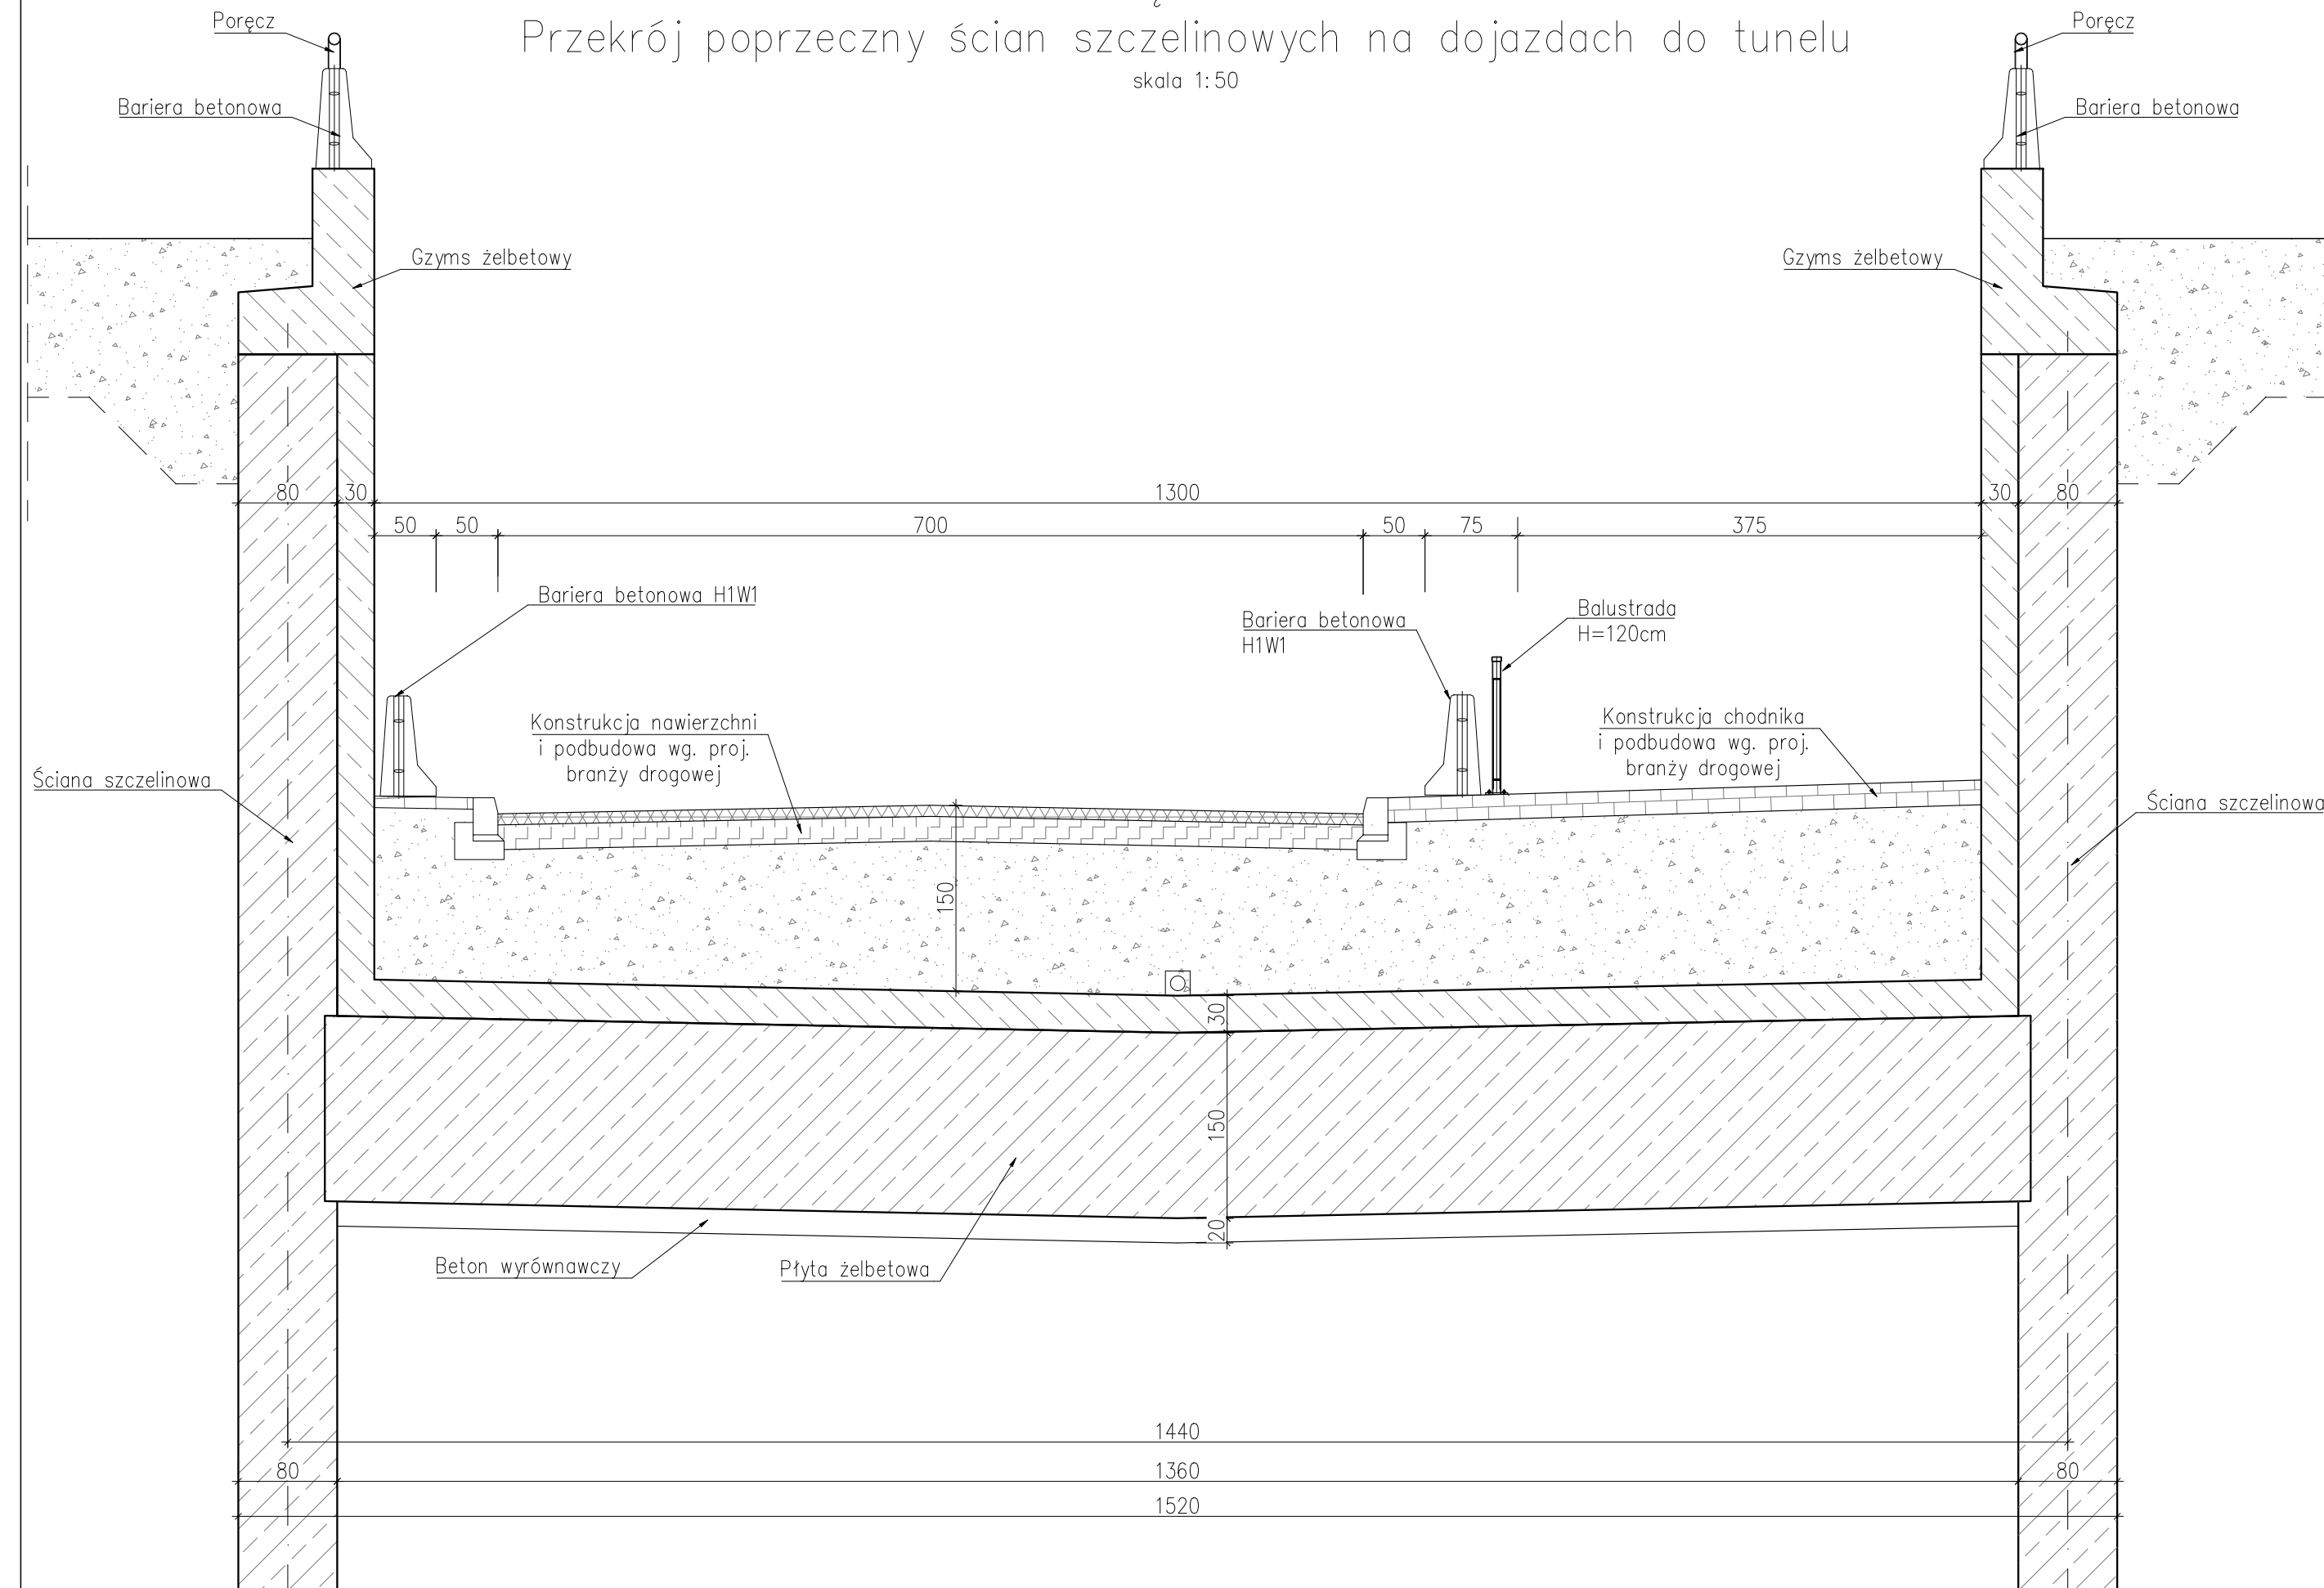

skala 1:50

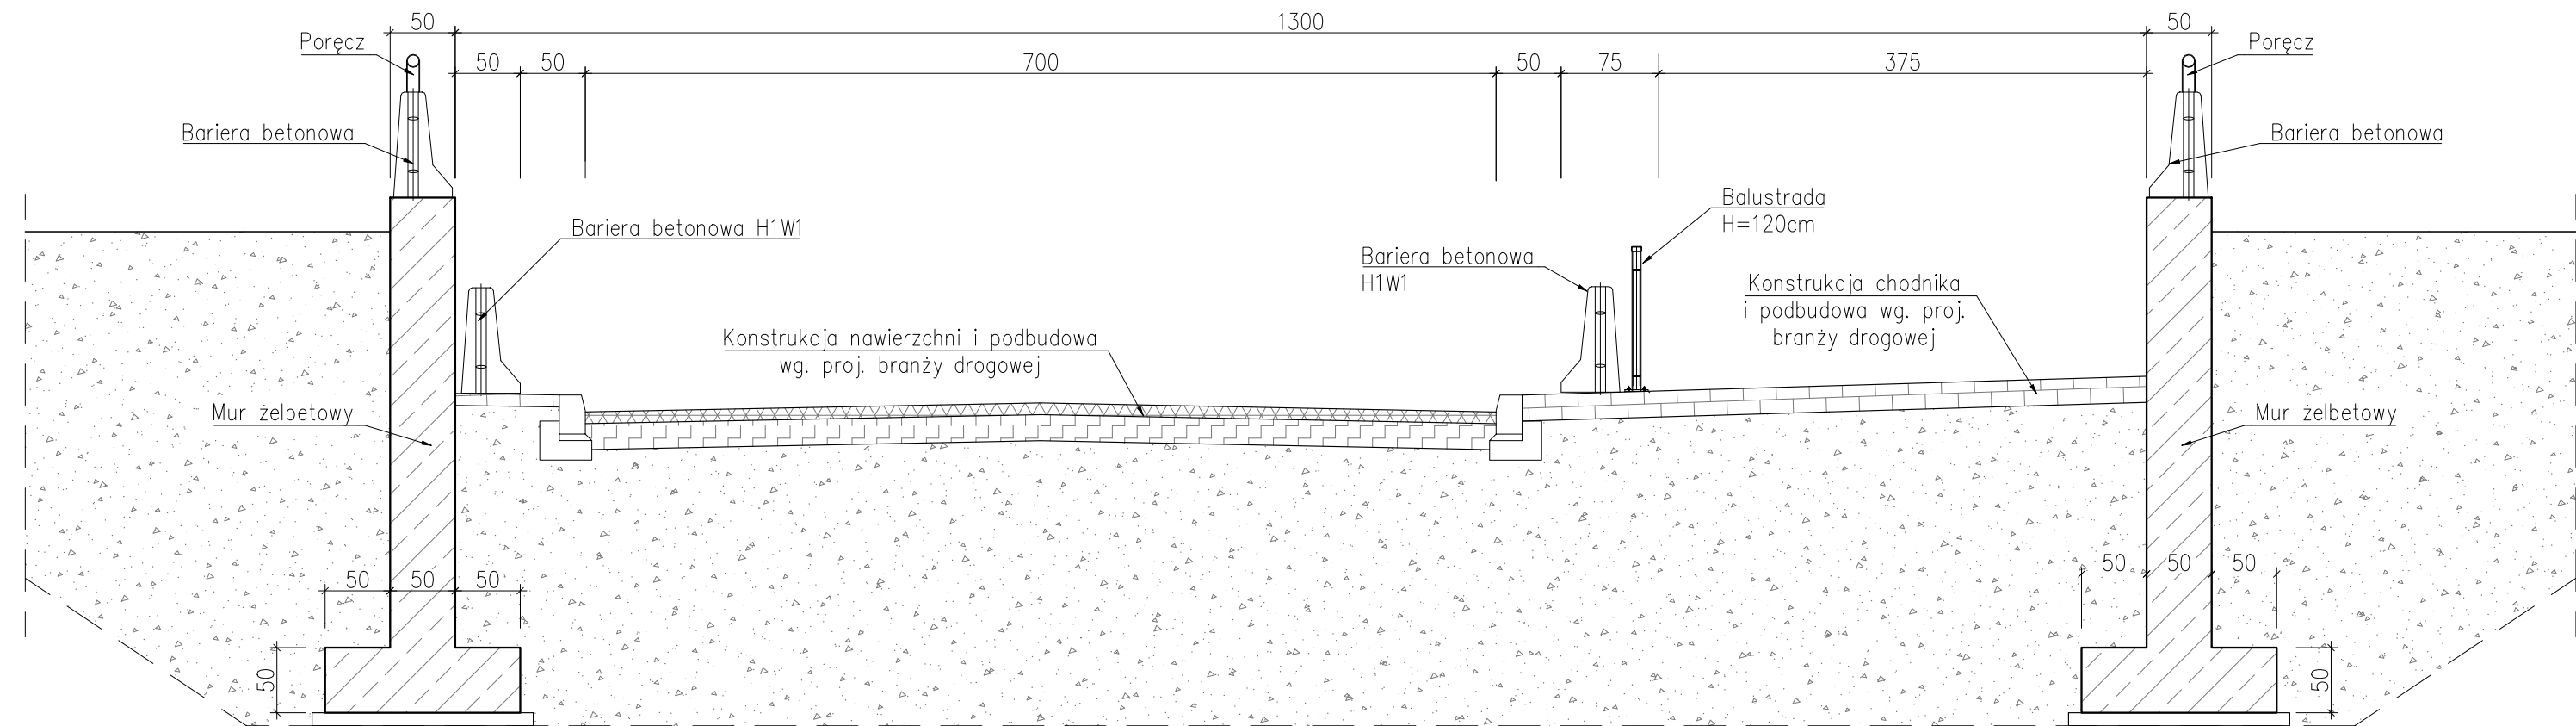

1. Przedstawiony rysunek jest rysunkiem koncepcyjnym. Wszystkie podane wartości i parametry mogą ulec zmianie.
2. Wymiary podano w cm, rzędne wysokościowe podano w m n.p.m.
3. Rysunek należy rozpatrywać z pozostałymi rysunkami opracowania.

PROJEKT	"Wykonanie koncepcji bezkolizyjnego przejścia nad torami PKP"		
ZAMAWIAJĄCY	Miasto Żyrardów Plac Jana Pawła II 1 96-300 Żyrardów		
WYKONAWCA	Infra- Centrum Doradztwa Sp. z o.o. ul. Domaniewska 47/10 02-672 Warszawa		
ETAP	Etap II Tom 2- koncepcja		
TYTUŁ RYSUNKU	Tunel drogowy w ciągu ulicy Grenadierów Przekrój poprzeczny na dojazdach do tunelu		
PROJEKTANT	mgr inż. Witold SUWAŃSKI specjalność mostowa - 292/DOŚ/10		Podpis 
SPRAWDZAJĄCY	mgr inż. Maciej MOLEDA specjalność mostowa - 103/DOŚ/12		Podpis 
OPRACOWAŁ	mgr inż. Anna PASTUSZKA		Podpis 
Skala 1:50	Revizja 0	Data 11.2019	Numer rysunku 5.3