


WIADUKT DROGOWY W CIĄGU ULICY GRENADIERÓW

Widok z boku

skala 1:100
4000

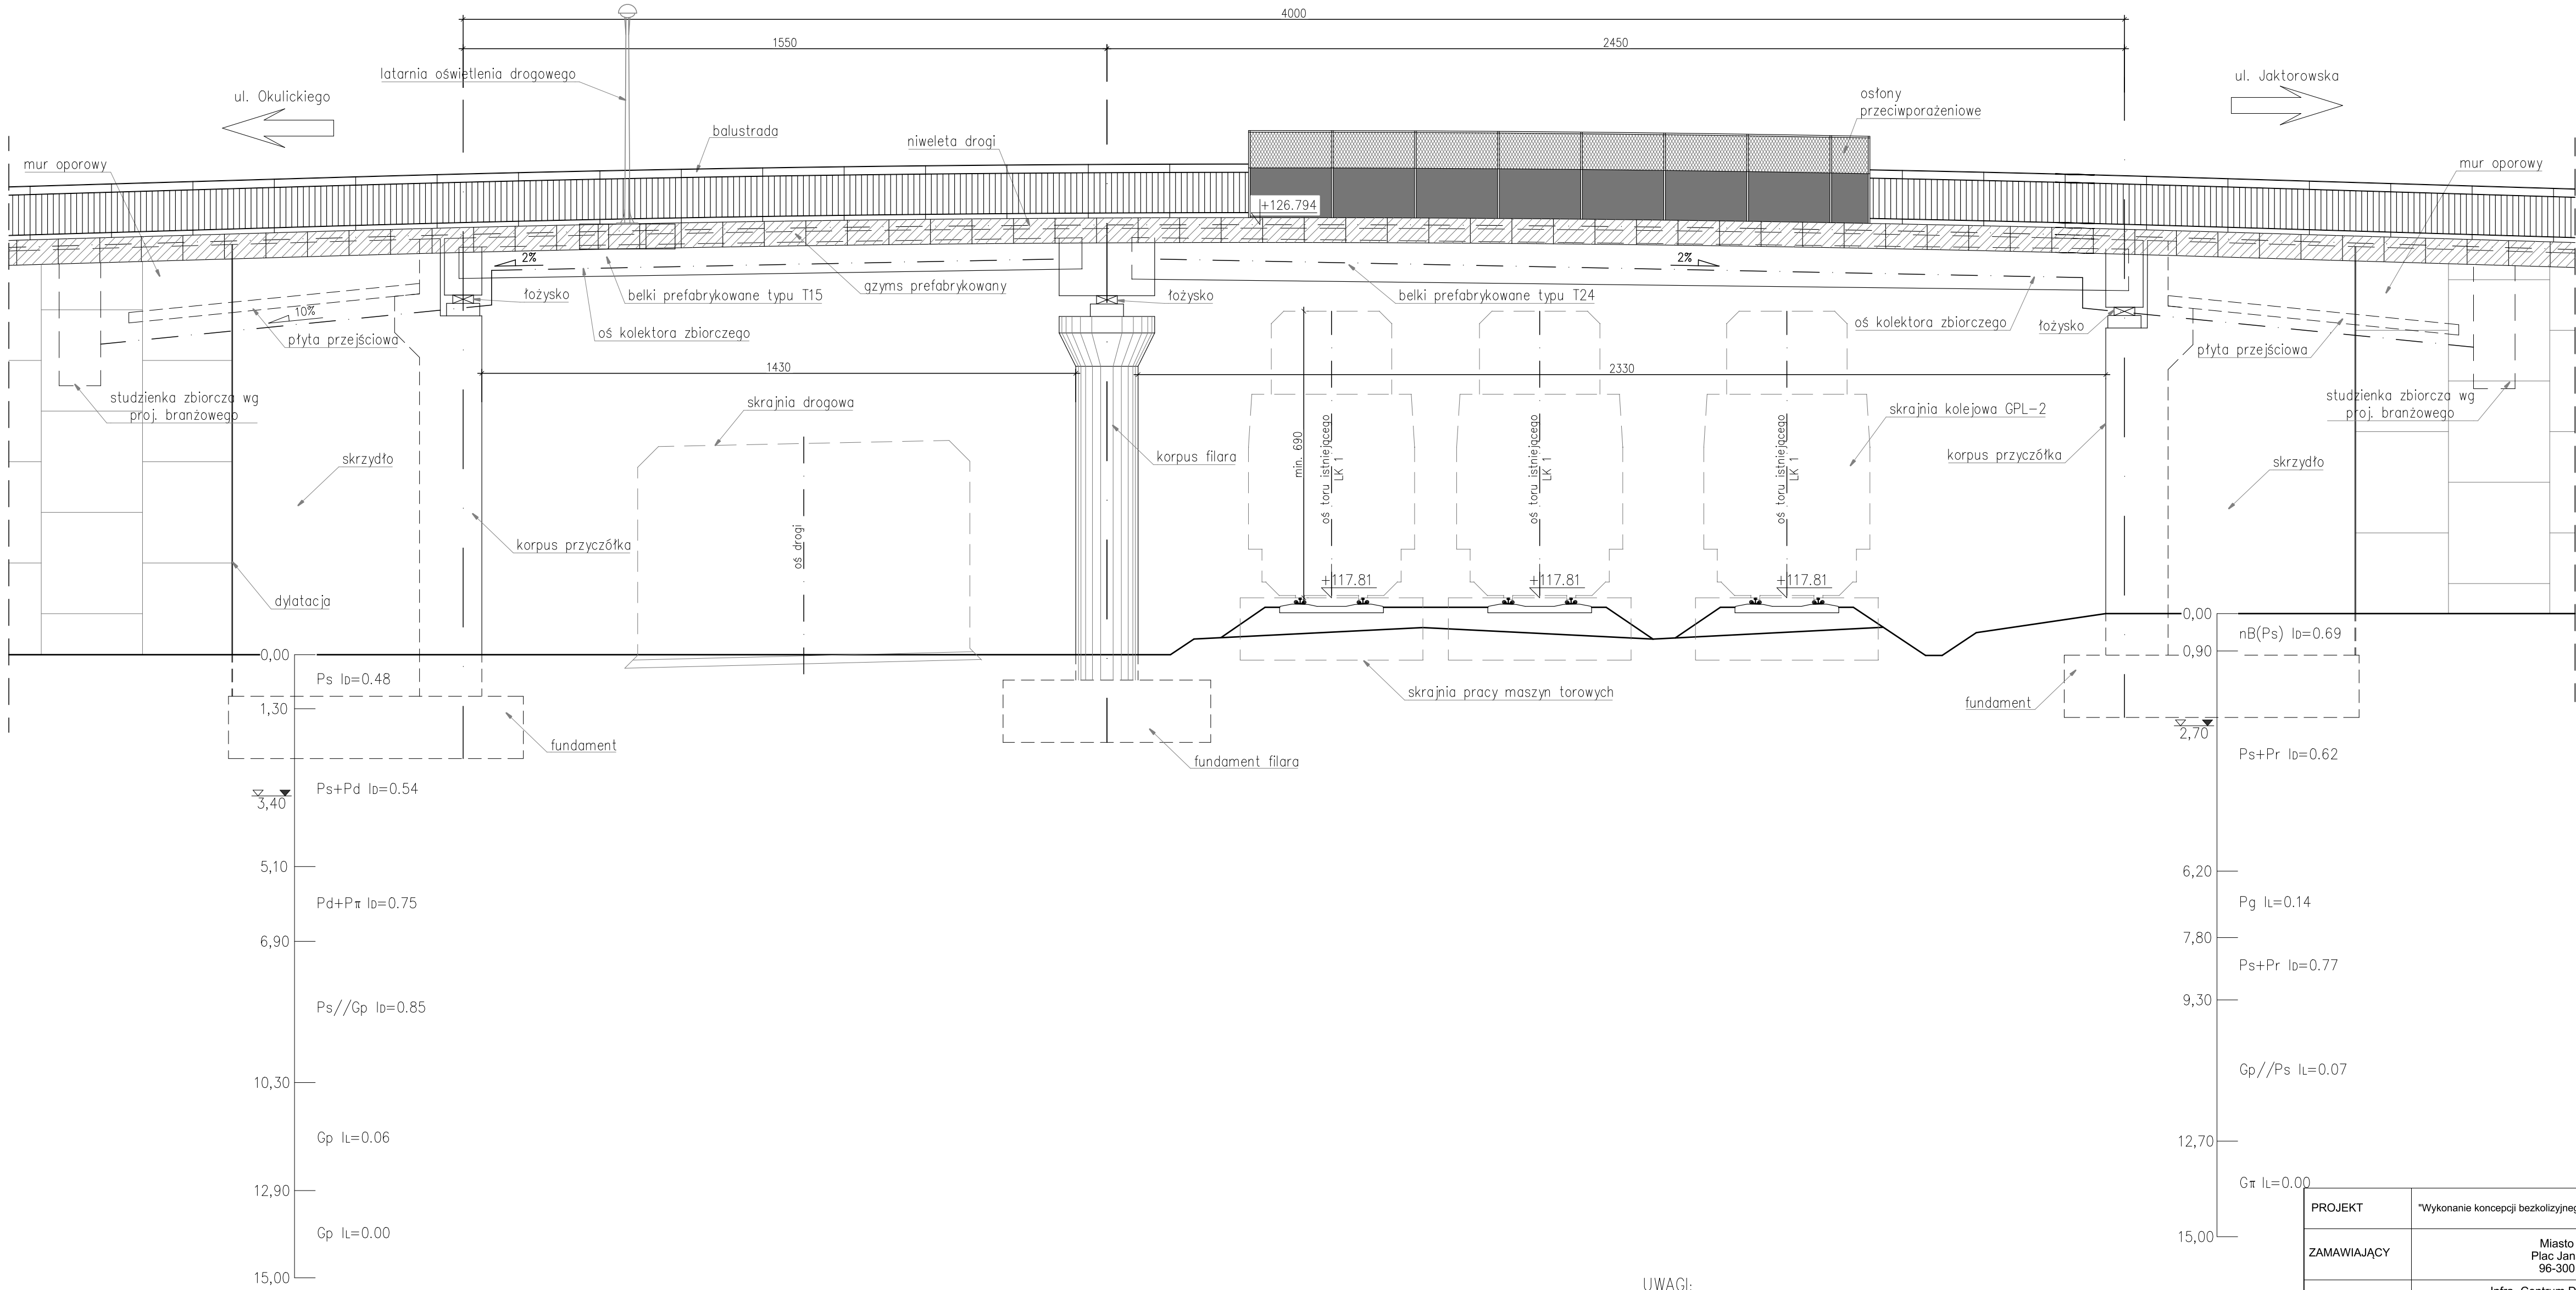

UWAGI:
1. Przedstawiony rysunek jest rysunkiem koncepcyjnym. Wszystkie podane wartości i parametry mogą ulec zmianie.
2. Wymiary podano w cm, rzędne wysokościowe podano w m n.p.m.
3. Rysunek należy rozpatrywać z pozostałymi rysunkami opracowania.

PROJEKT	"Wykonanie koncepcji bezkolizyjnego przejścia nad torami PKP"		
ZAMAWIAJĄCY	Miasto Żyrardów Plac Jana Pawła II 1 96-300 Żyrardów		
WYKONAWCA	Infra-Centrum Doradztwa Sp. z o.o. ul. Domaniewska 47/10 02-672 Warszawa		
ETAP	Etap II Tom 2- koncepcja		
TYTUŁ RYSUNKU	Wiadukt drogowy z chodnikiem dla pieszych w ciągu ulicy Grenadierów Widok z boku		
PROJEKTANT	mgr inż. Witold SUWAŁSKI specjalność mostowa - 292/DOS/10	Podpis	
SPRAWDZAJĄCY	mgr inż. Maciej MOLEDA specjalność mostowa - 103/DOS/12	Podpis	
OPRACOWAŁ	mgr. inż. Anna PASTUSZKA	Podpis	
Skala 1:100	Rewizja 0	Data 10.2019	
			Numer rysunku 3.1