


skala 1:200

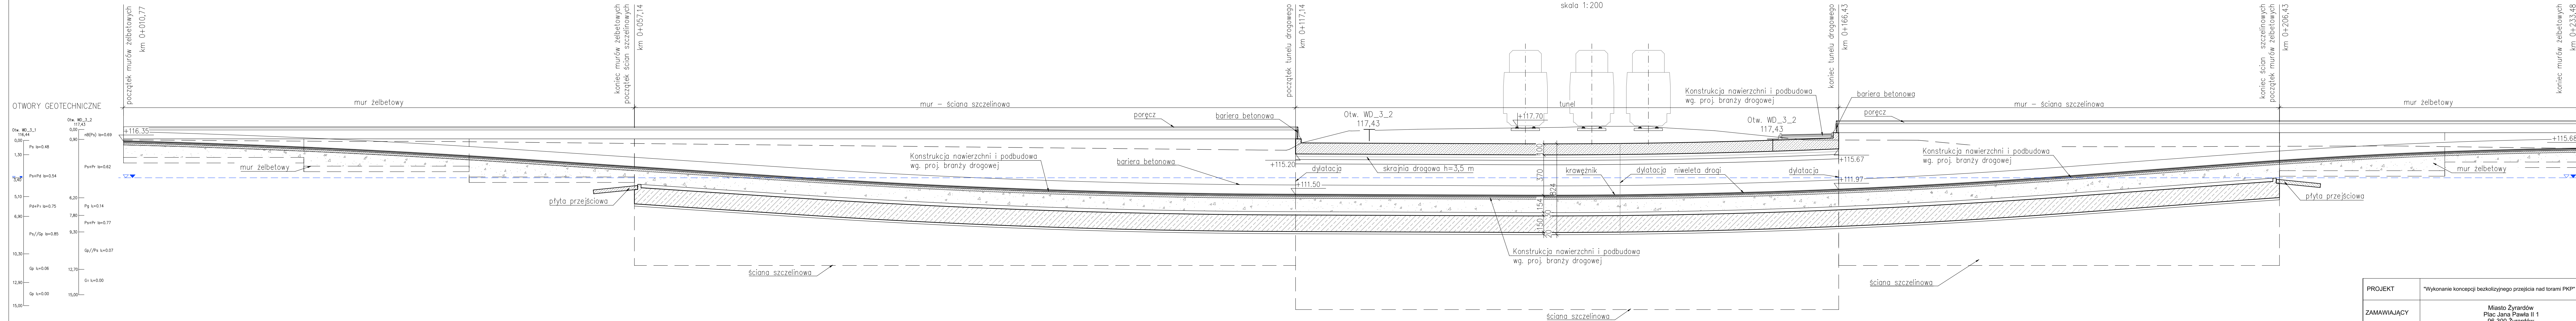

1. Przedstaw

1. Przedstawiony rysunek jest rysunkiem koncepcyjnym. Wszystkie podane wartości i parametry mogą ulec zmianie.
2. Wymiary podano w cm, rzędne wysokościowe podano w m n.p.m.
3. Rysunek należy rozpatrywać z pozostałymi rysunkami opracowania.

PROJEKT	"Wykonanie koncepcji bezkolizyjnego przejścia nad torami PKP"		
ZAMAWIAJĄCY	Miasto Żyrardów Plac Jana Pawła II 1 95-500 Żyrardów		
WYKONAWCA	Infra- Centrum Doradztwa Sp. z o.o. ul. Domaniewska 47/10 02-672 Warszawa		
ETAP	Etap II Tom 2- koncepcja		
TYTUŁ RYSUNKU	Tunel drogowy w ciągu ulicy Grenadierów Przeprząk podłużny w osi obiektu		
PROJEKTANT	mgr inż. Witold SUWAŁSKI specjalności mostowa - 232/DOS/10		Podpis 
SPRAWDZAJĄCY	mgr inż. Maciej MOLEDA specjalności mostowa - 103/DOS/12		Podpis 
OPRACOWAŁ	mgr inż. Anna PASTUSZKA		Podpis 
Skala 1:50	Revizja 0	Data 11. 2019	Numer rysunku 3.3