


TUNEL DROGOWY W CIĄGU ULICY GRENADIERÓW

Przekrój poprzeczny tunelu

skala 1:50

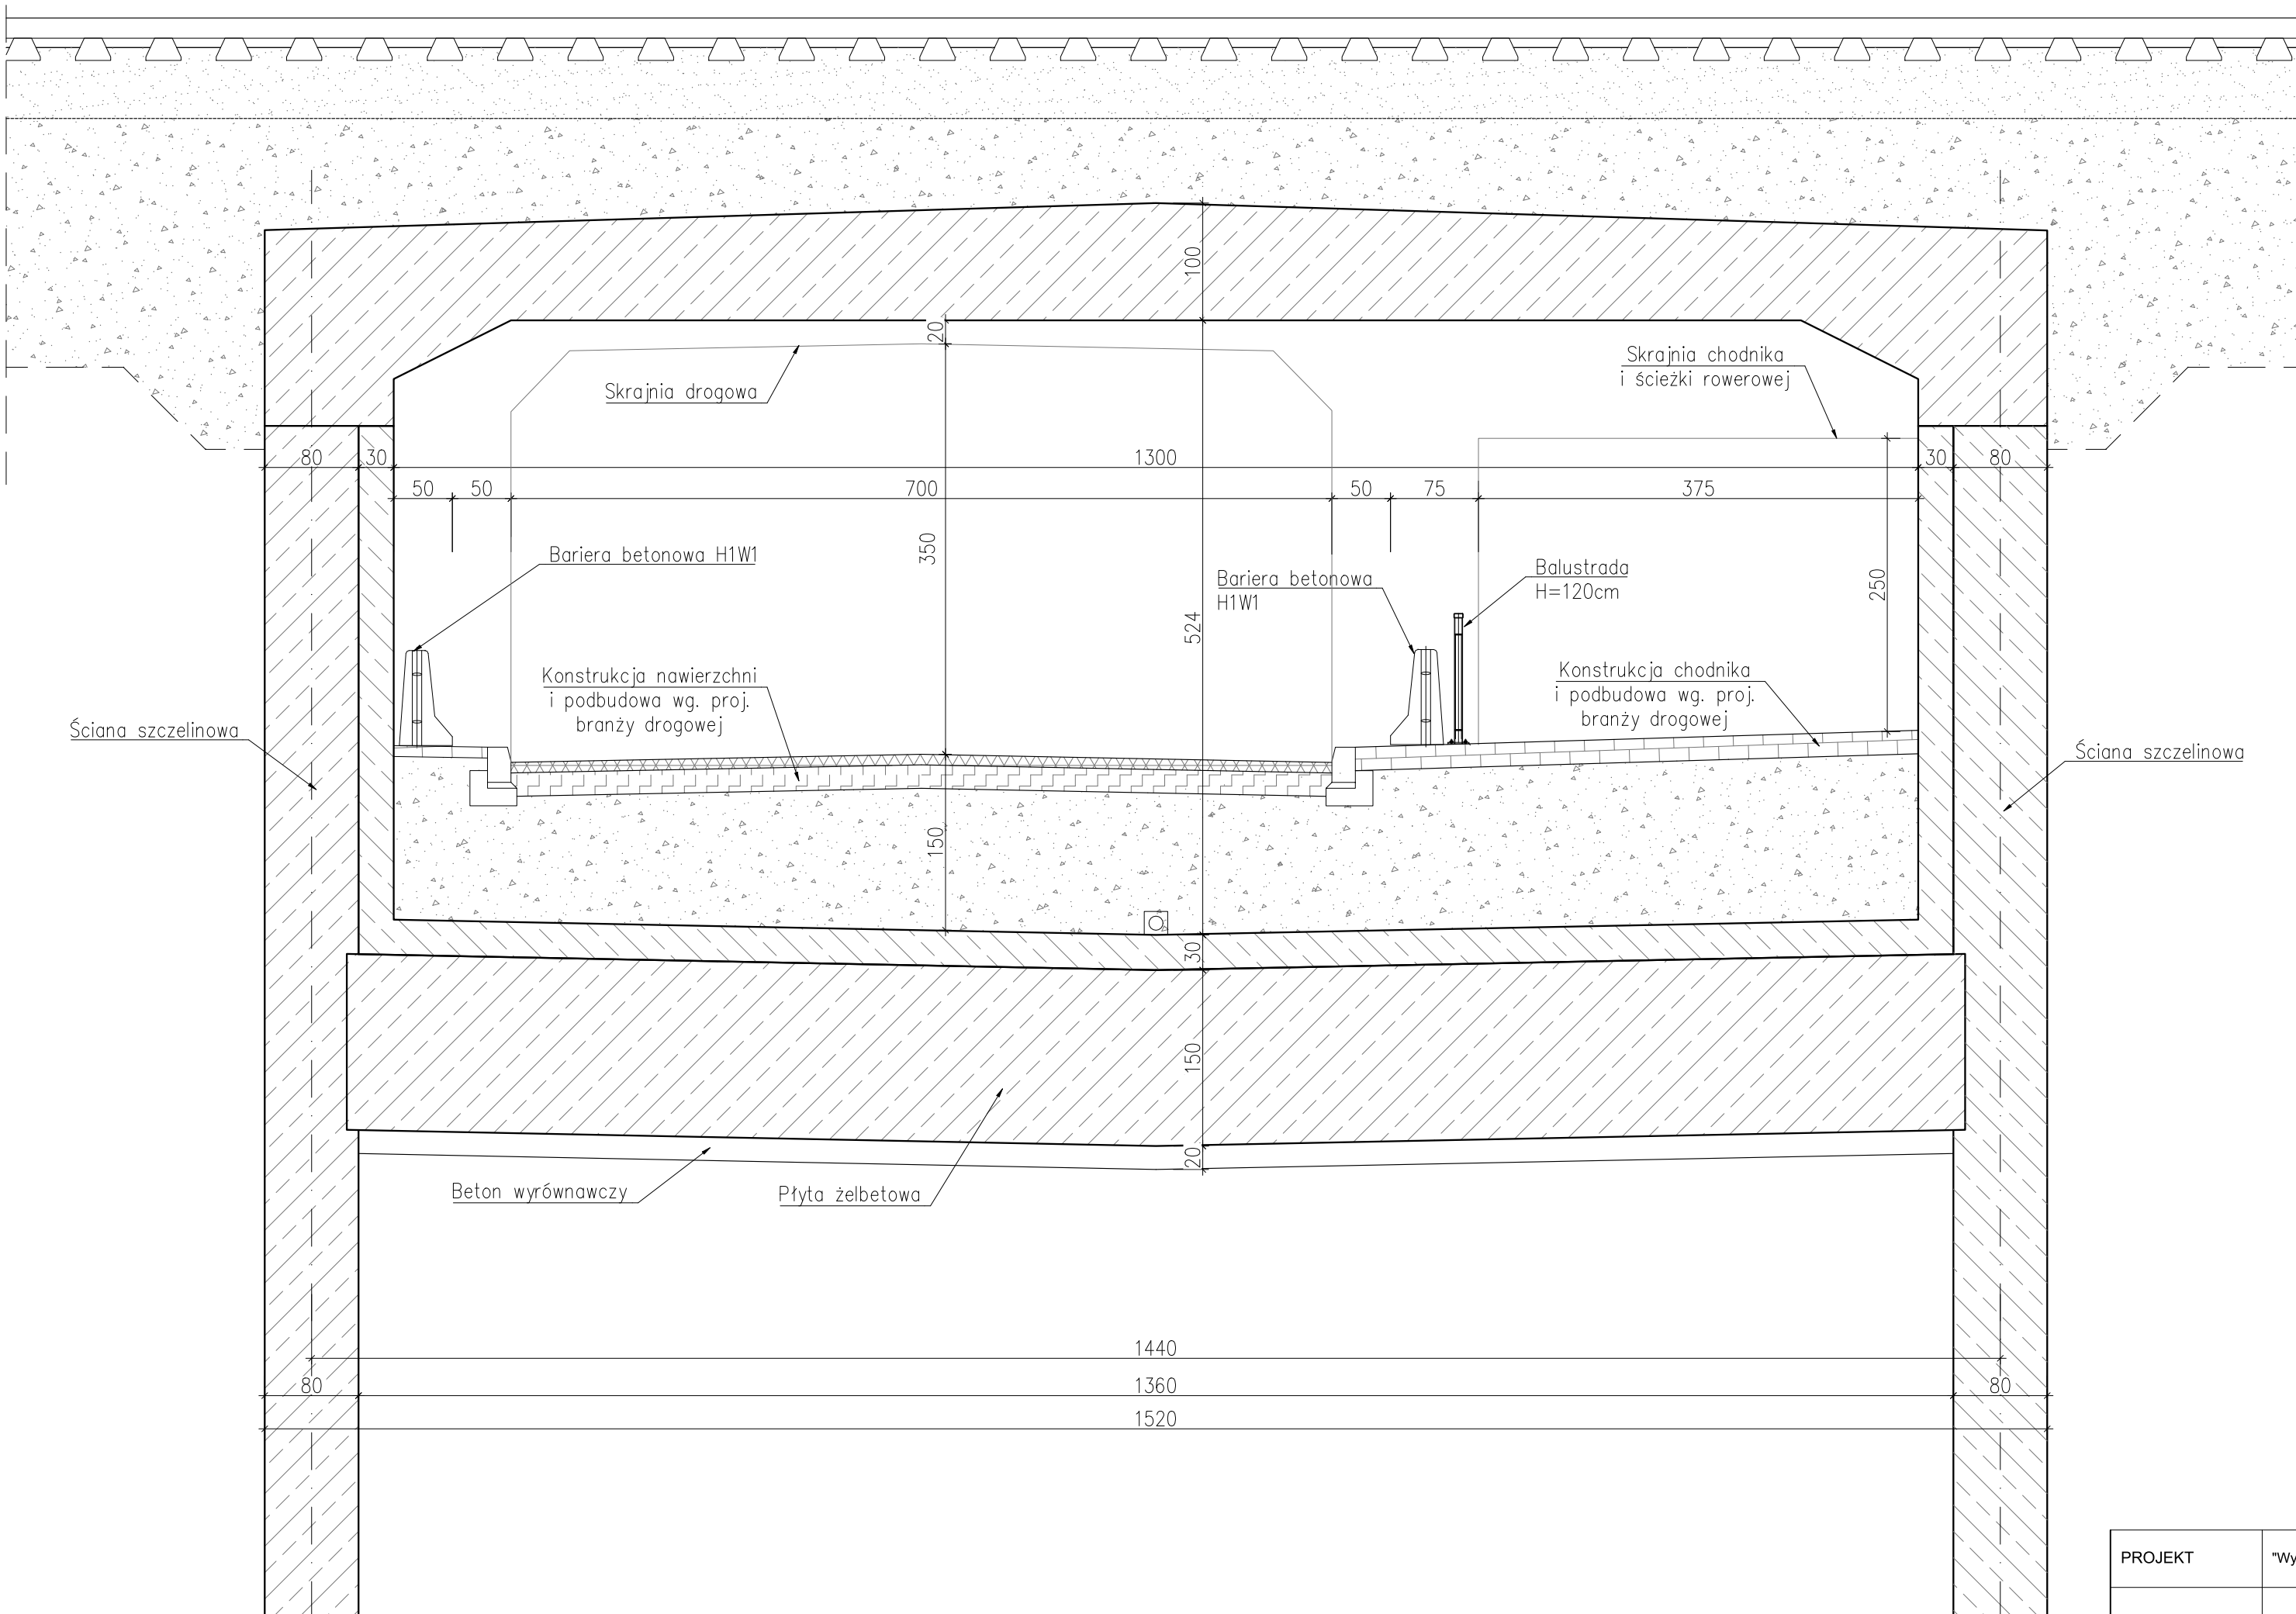

UWAGI:

- Przedstawiony rysunek jest rysunkiem koncepcyjnym. Wszystkie podane wartości i parametry mogą ulec zmianie.
- Wymiary podano w cm, rzędne wysokościowe podano w m n.p.m.
- Rysunek należy rozpatrywać z pozostałymi rysunkami opracowania.

PROJEKT	"Wykonanie koncepcji bezkolizyjnego przejścia nad torami PKP"		
ZAMAWIAJĄCY	Miasto Żyrardów Plac Jana Pawła II 1 96-300 Żyrardów		
WYKONAWCA	Infra- Centrum Doradztwa Sp. z o.o. ul. Domaniewska 47/10 02-672 Warszawa		
ETAP	Etap II Tom 2- koncepcja		
TYTUŁ RYSUNKU	Tunel drogowy w ciągu ulicy Grenadierów Przekrój poprzeczny obiektu		
PROJEKTANT	mgr inż. Witold SUWAŁSKI specjalność mostowa - 292/DOS/10	Podpis 	
SPRAWDZAJĄCY	mgr inż. Maciej MOŁĘDA specjalność mostowa - 103/DOS/12	Podpis 	
OPRACOWAŁ	mgr inż. Anna PASTUSZKA	Podpis 	
Skala 1:50	Rewizja 0	Data 11.2019	Numer rysunku 4.3